


熊本市計画 土地区画整理事業の決定
(菊陽町決定)
計画図 縮尺 1/8,000
図面番号 2

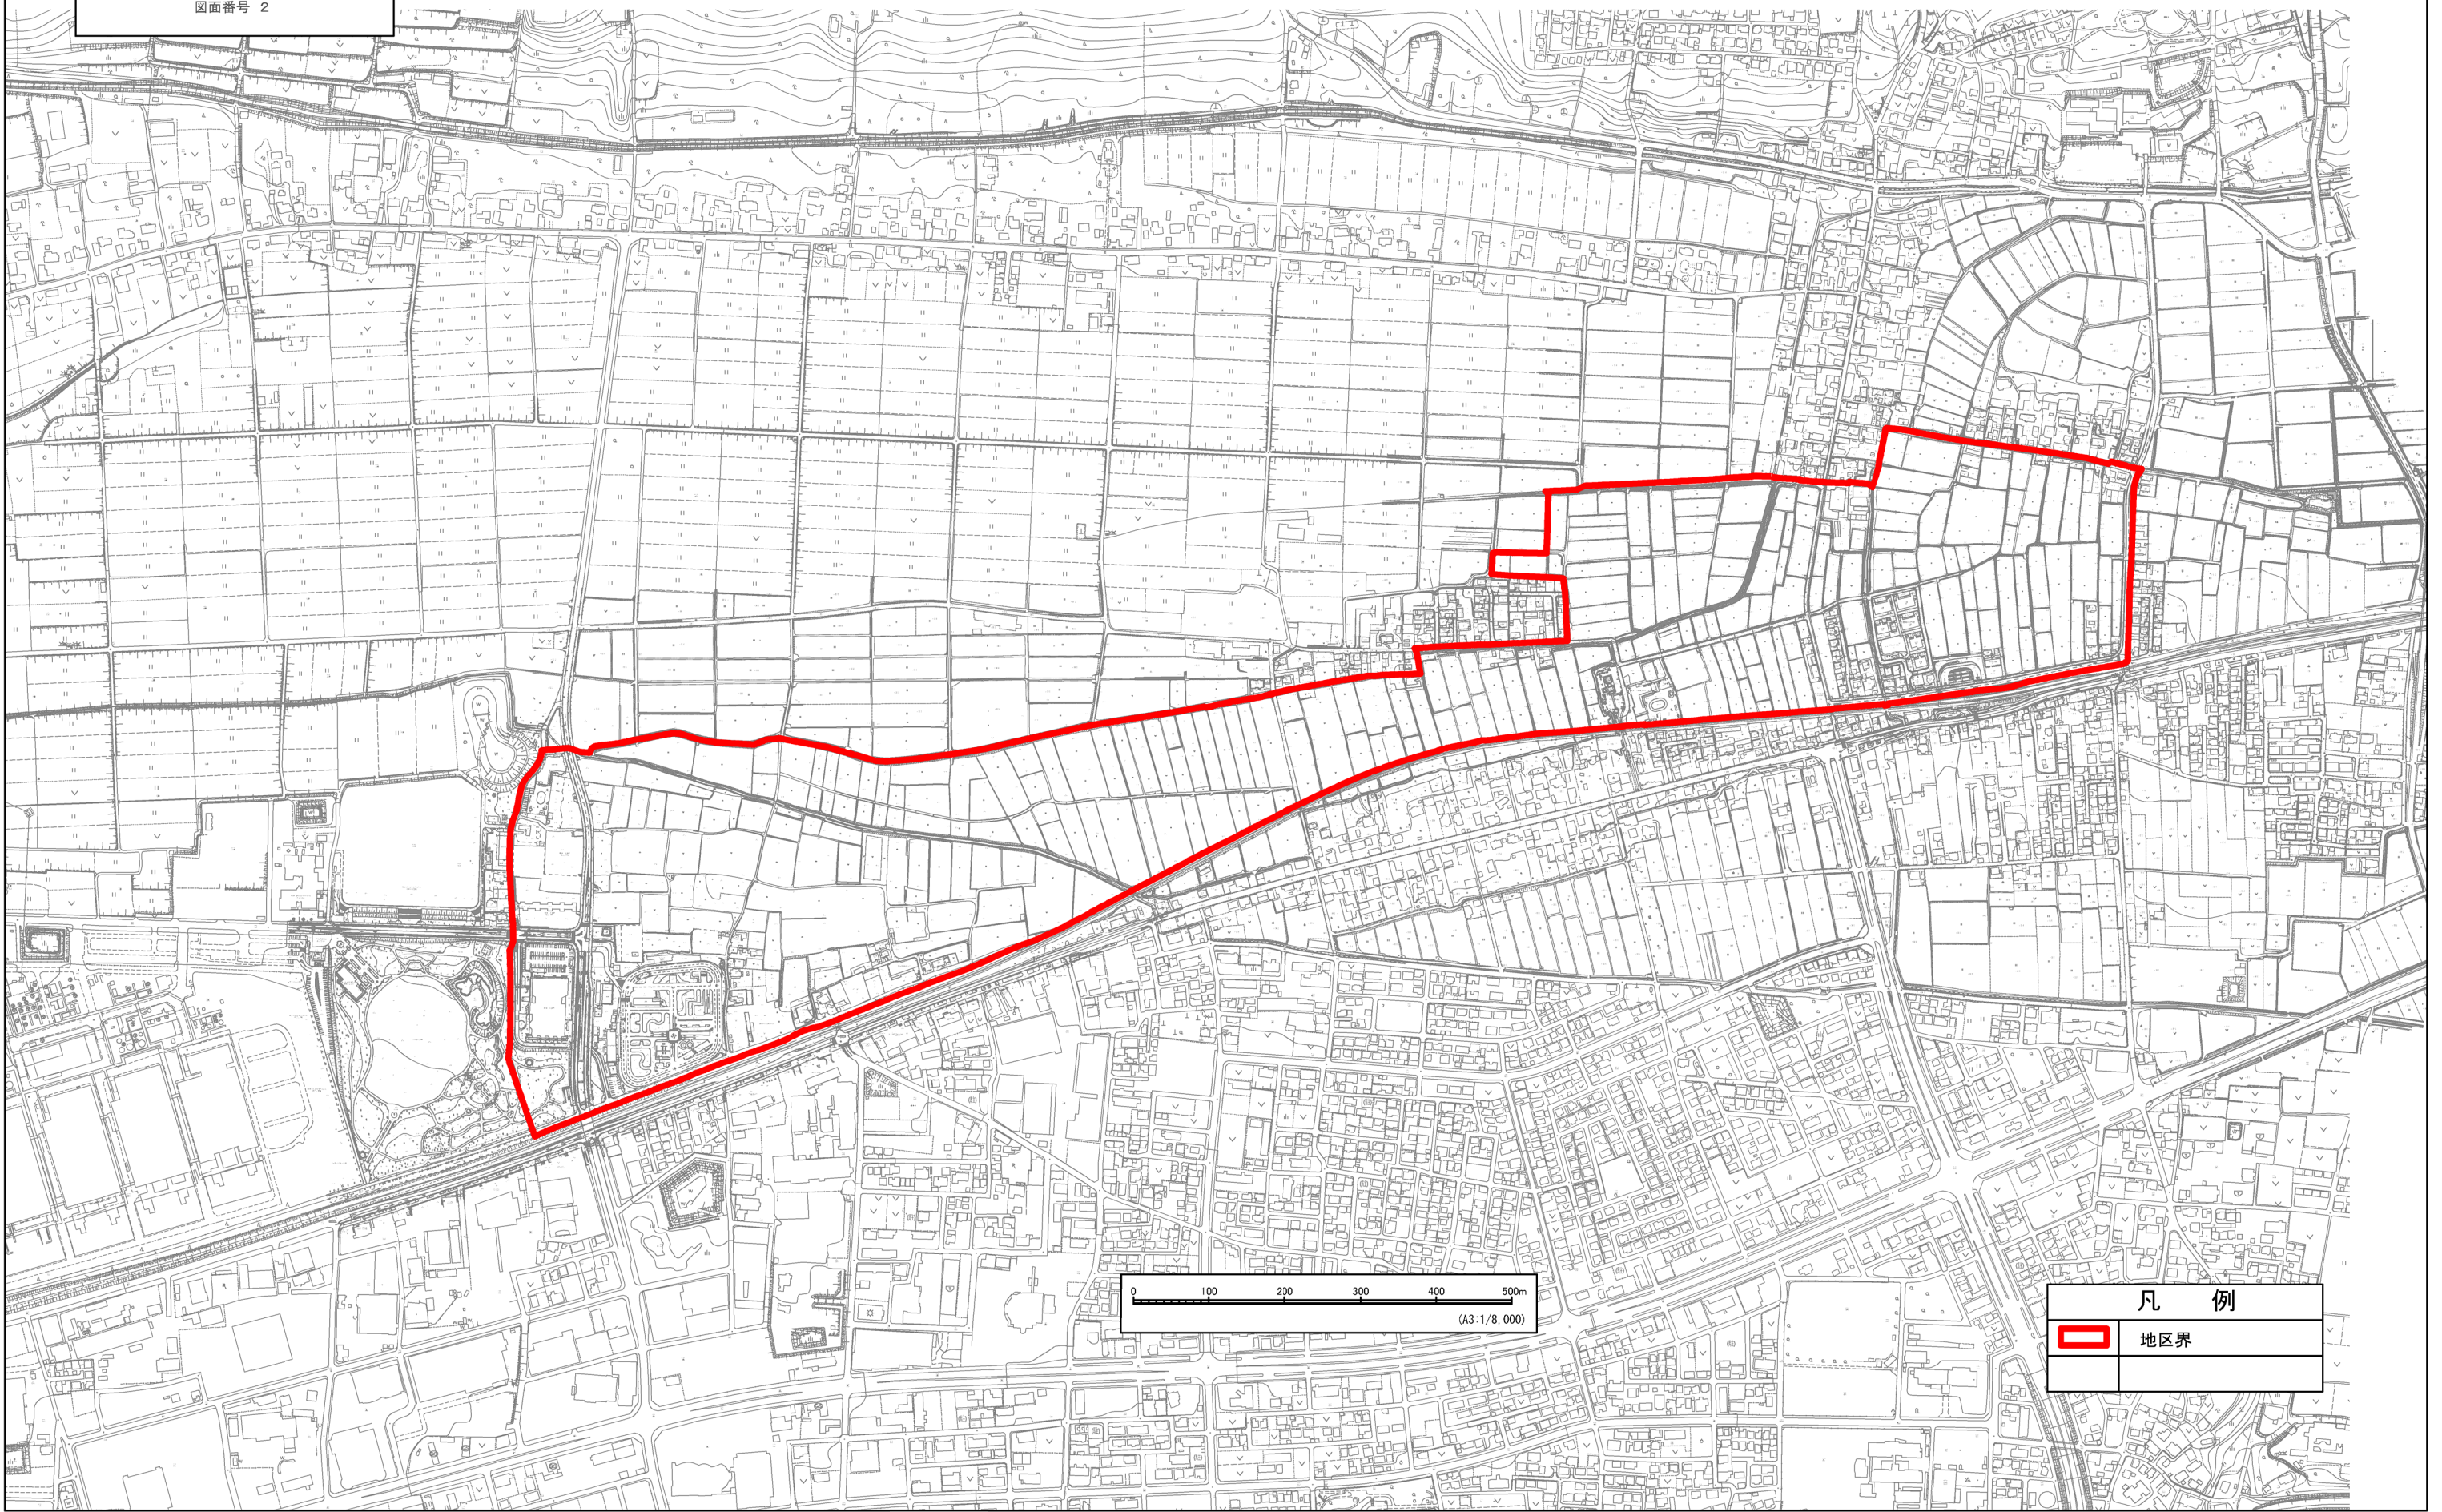

凡 例	
	地区界