


熊本都市計画公園
5・5・5号 菊陽杉並木公園
計画図
A1:S=1/1,500 A3:S=3,000

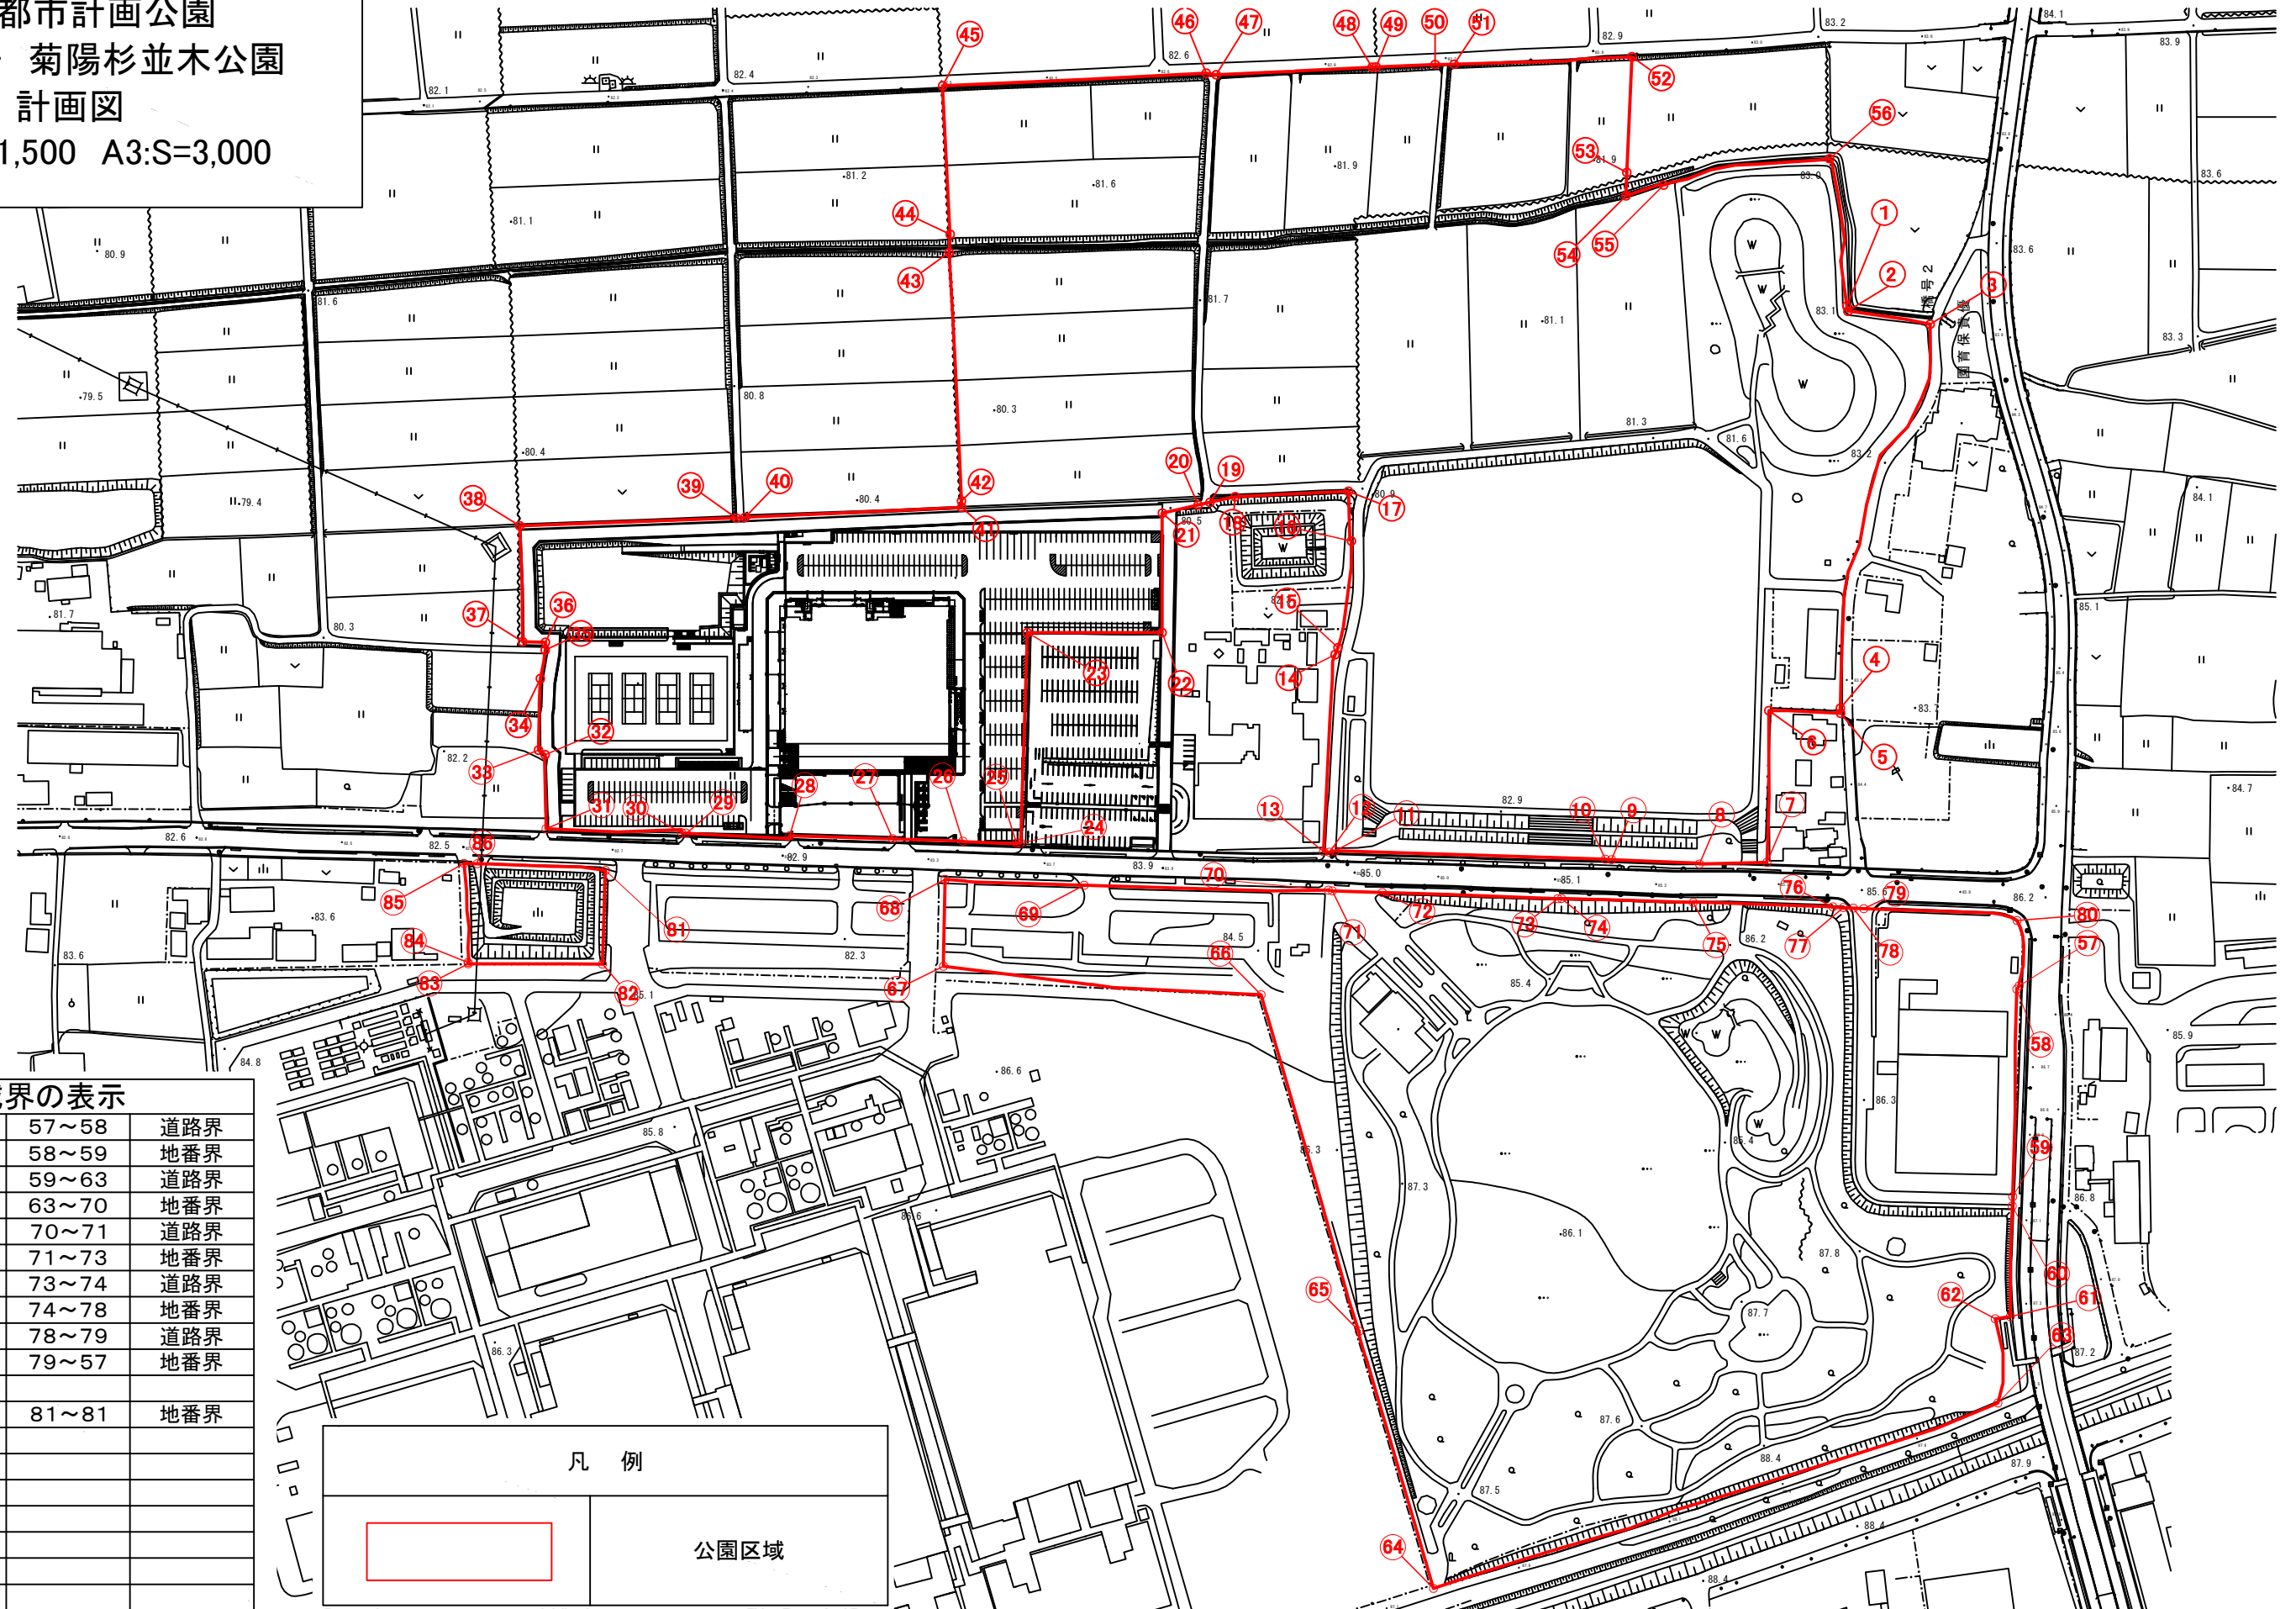

公園区域界の表示

1~2	分筆界	57~58	道路界
2~4	地番界	58~59	地番界
4~5	道路界	59~63	道路界
5~9	地番界	63~70	地番界
9~10	道路界	70~71	道路界
10~11	地番界	71~73	地番界
11~12	道路界	73~74	道路界
12~14	地番界	74~78	地番界
14~15	道路界	78~79	道路界
15~18	地番界	79~57	地番界
18~21	道路界		
21~41	地番界	81~81	地番界
41~42	分筆界		
42~43	地番界		
43~44	分筆界		
44~53	地番界		
53~54	分筆界		
54~55	地番界		
55~1	分筆界		

凡 例



公園区域