


熊本市計画 都市計画道路の変更  
(菊陽町決定)

3・4・104号 杉並木公園線  
3・4・105号 新駅停車場線

計画図 縮尺 1/2,500  
図面番号 2

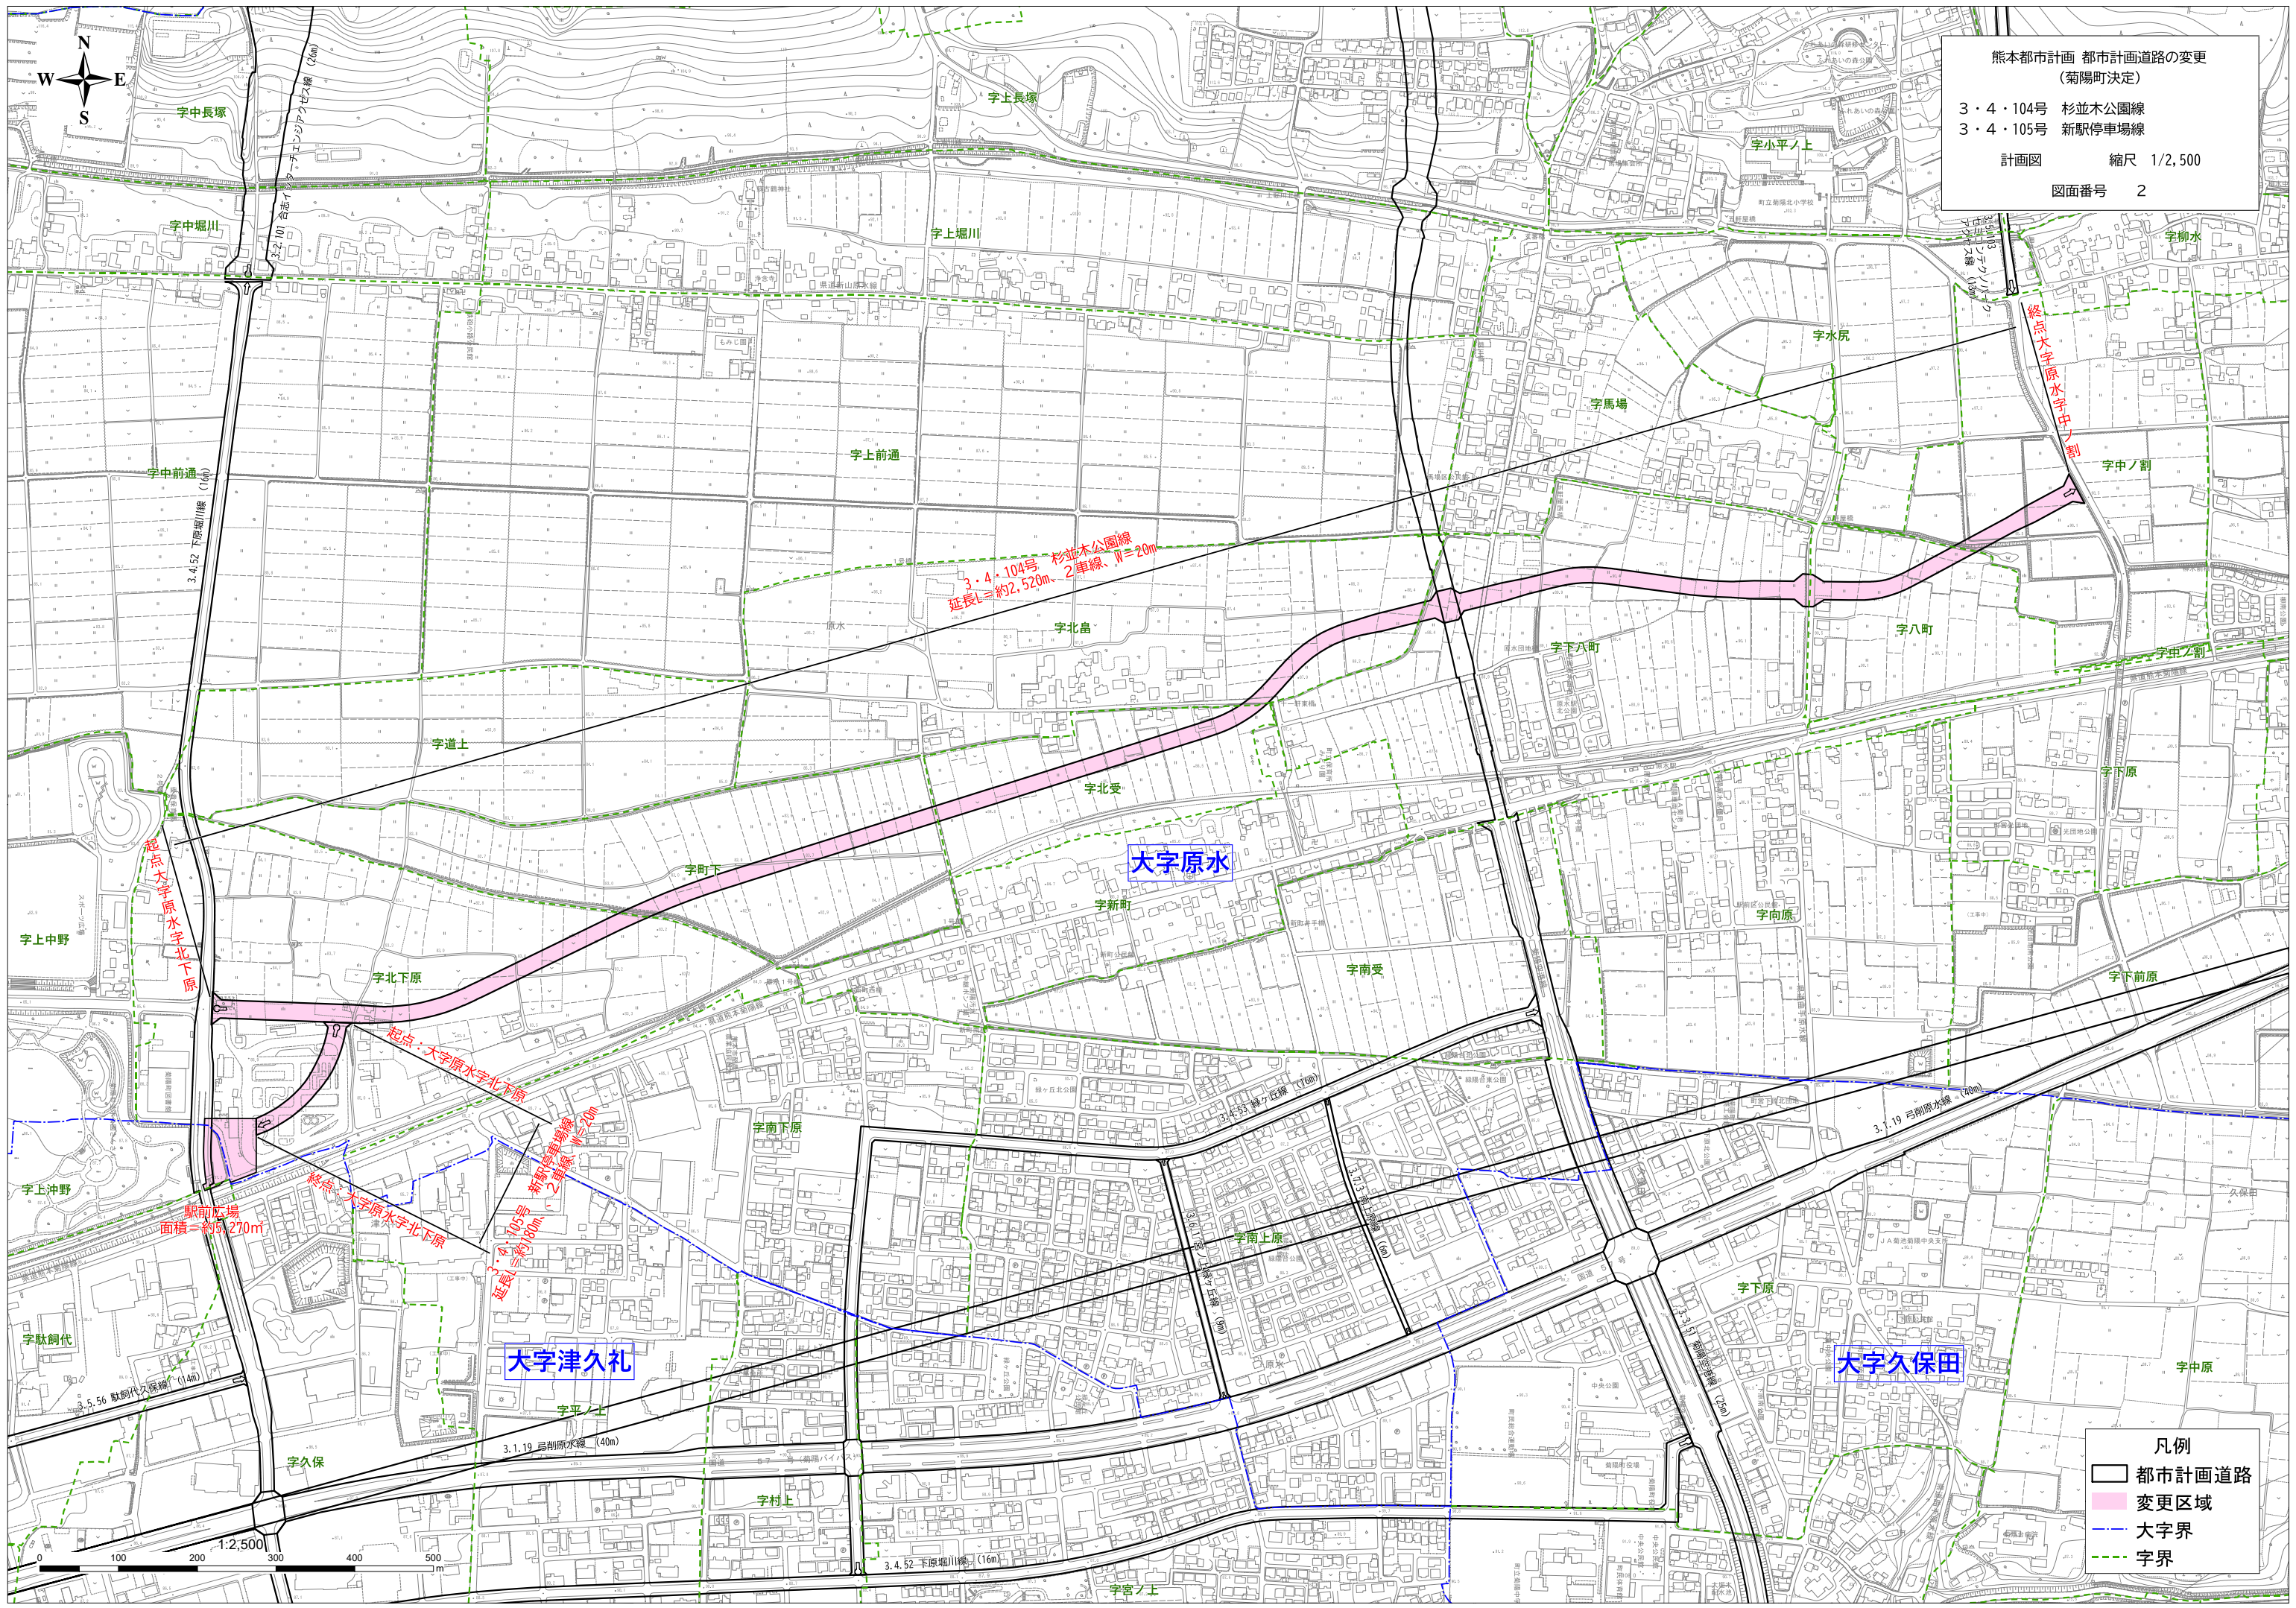

3・4・104号 杉並木公園線  
延長L=約2,520m、2車線、W=20m

3・4・105号 新駅停車場線  
延長L=約180m、2車線、W=20m

起点：大字原水字北下原

終点：大字原水字北下原

駅前広場  
面積=約5,270m<sup>2</sup>

凡例

- 都市計画道路
- 変更区域
- 大字界
- 字界

